


MAPA INFORMACYJNA

1:500

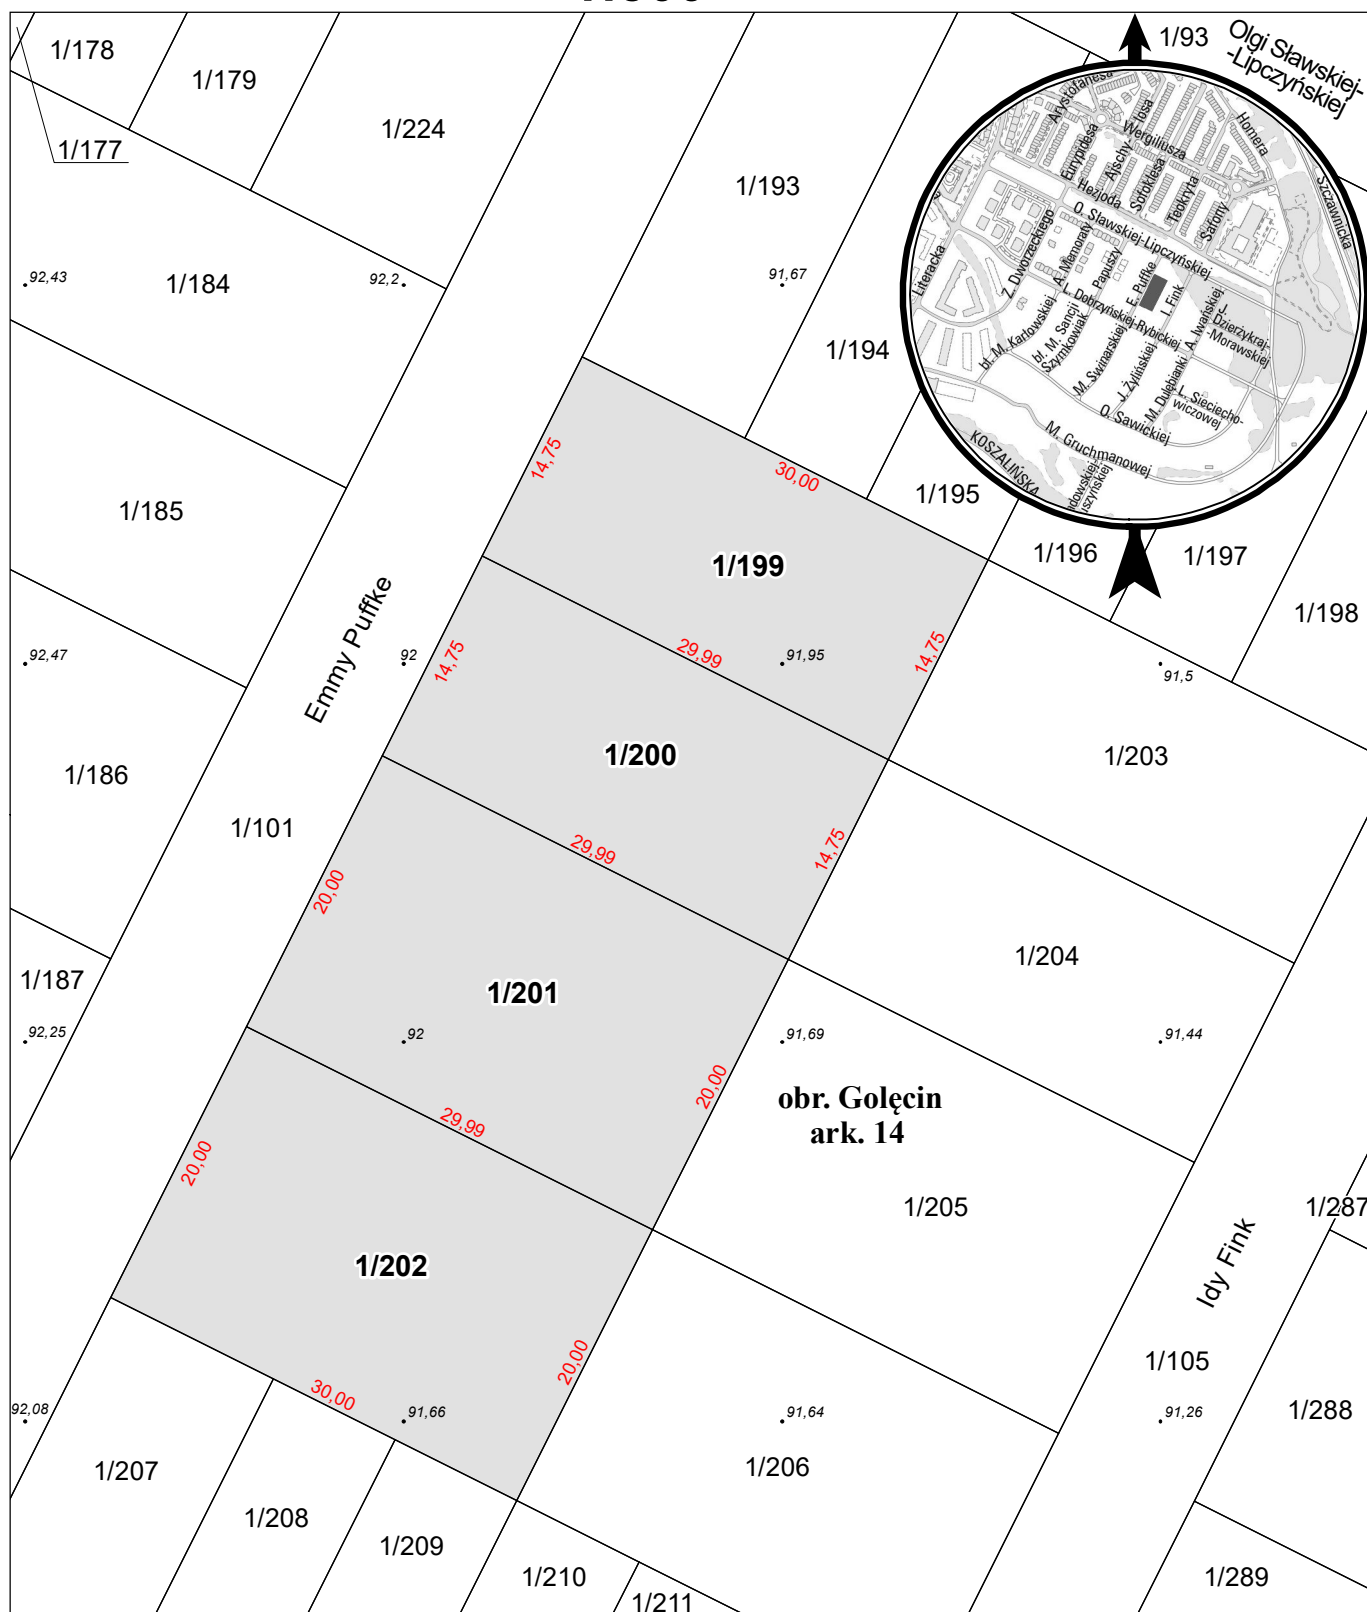

opracowanie - ZGiKM GEOPOZ, GKR/I/121/2024

obręb Gołęczin, arkusz 14			
działka nr	pow. m ²	KW	właściciel
1/199	442	PO1P/00318232/1	Miasto Poznań
1/200	443	PO1P/00318232/1	Miasto Poznań
1/201	600	PO1P/00318232/1	Miasto Poznań
1/202	600	PO1P/00318232/1	Miasto Poznań