


MAPA INFORMACYJNA 1:500

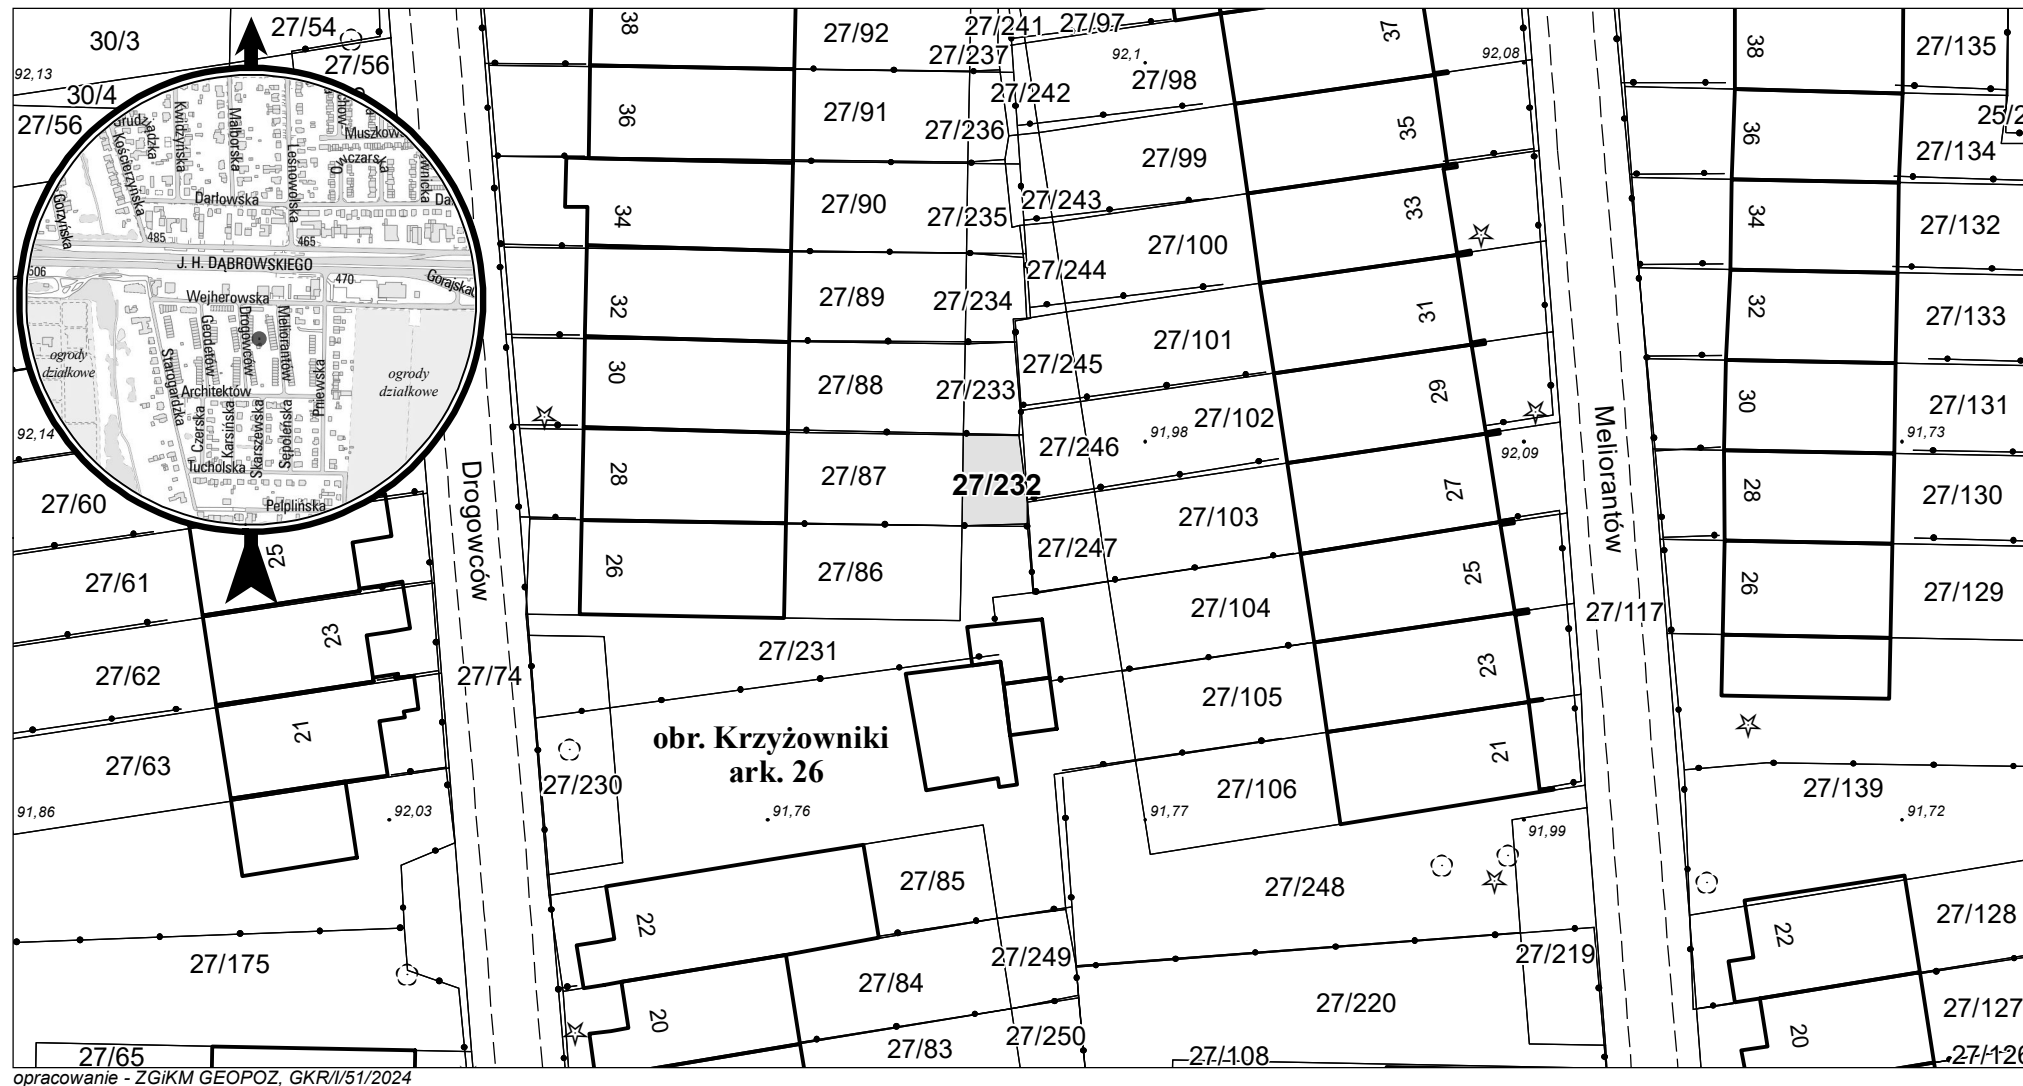

działka nr
27/232

pow. m²
24

obręb Krzyżowniki, arkusz 26
KW
PO1P/00101922/1

właściciel
Miasto Poznań